



2001

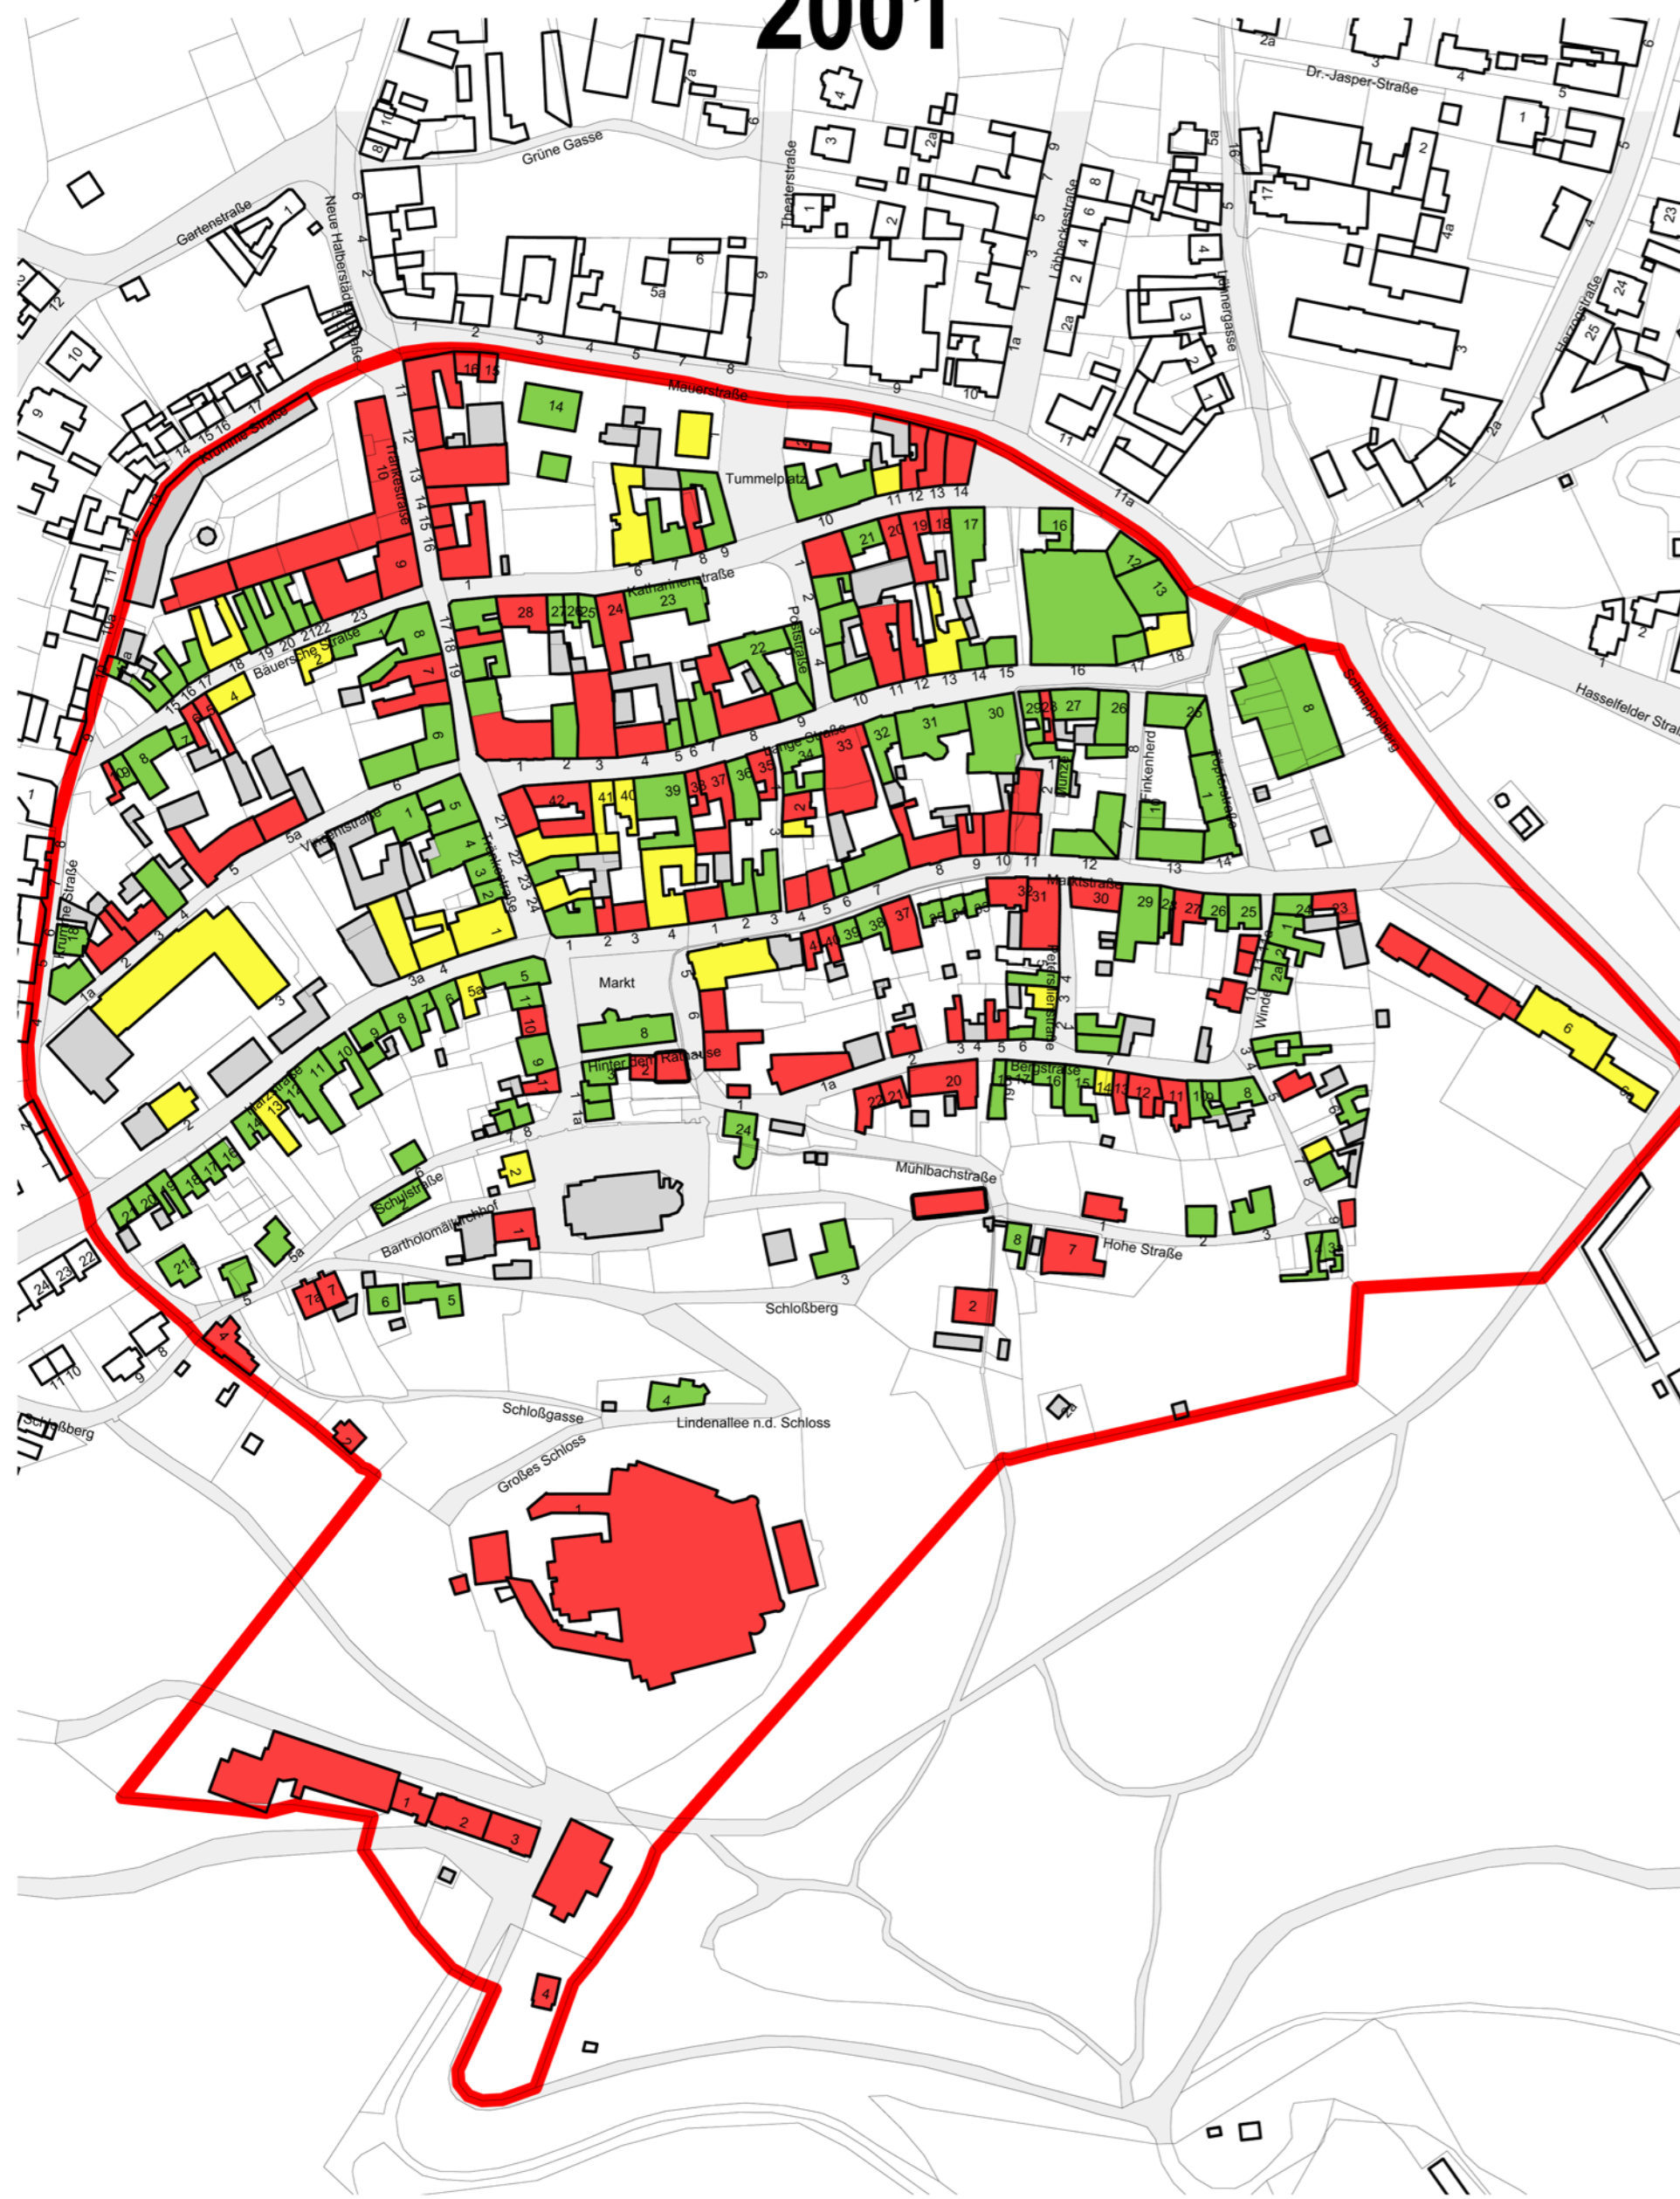

2014

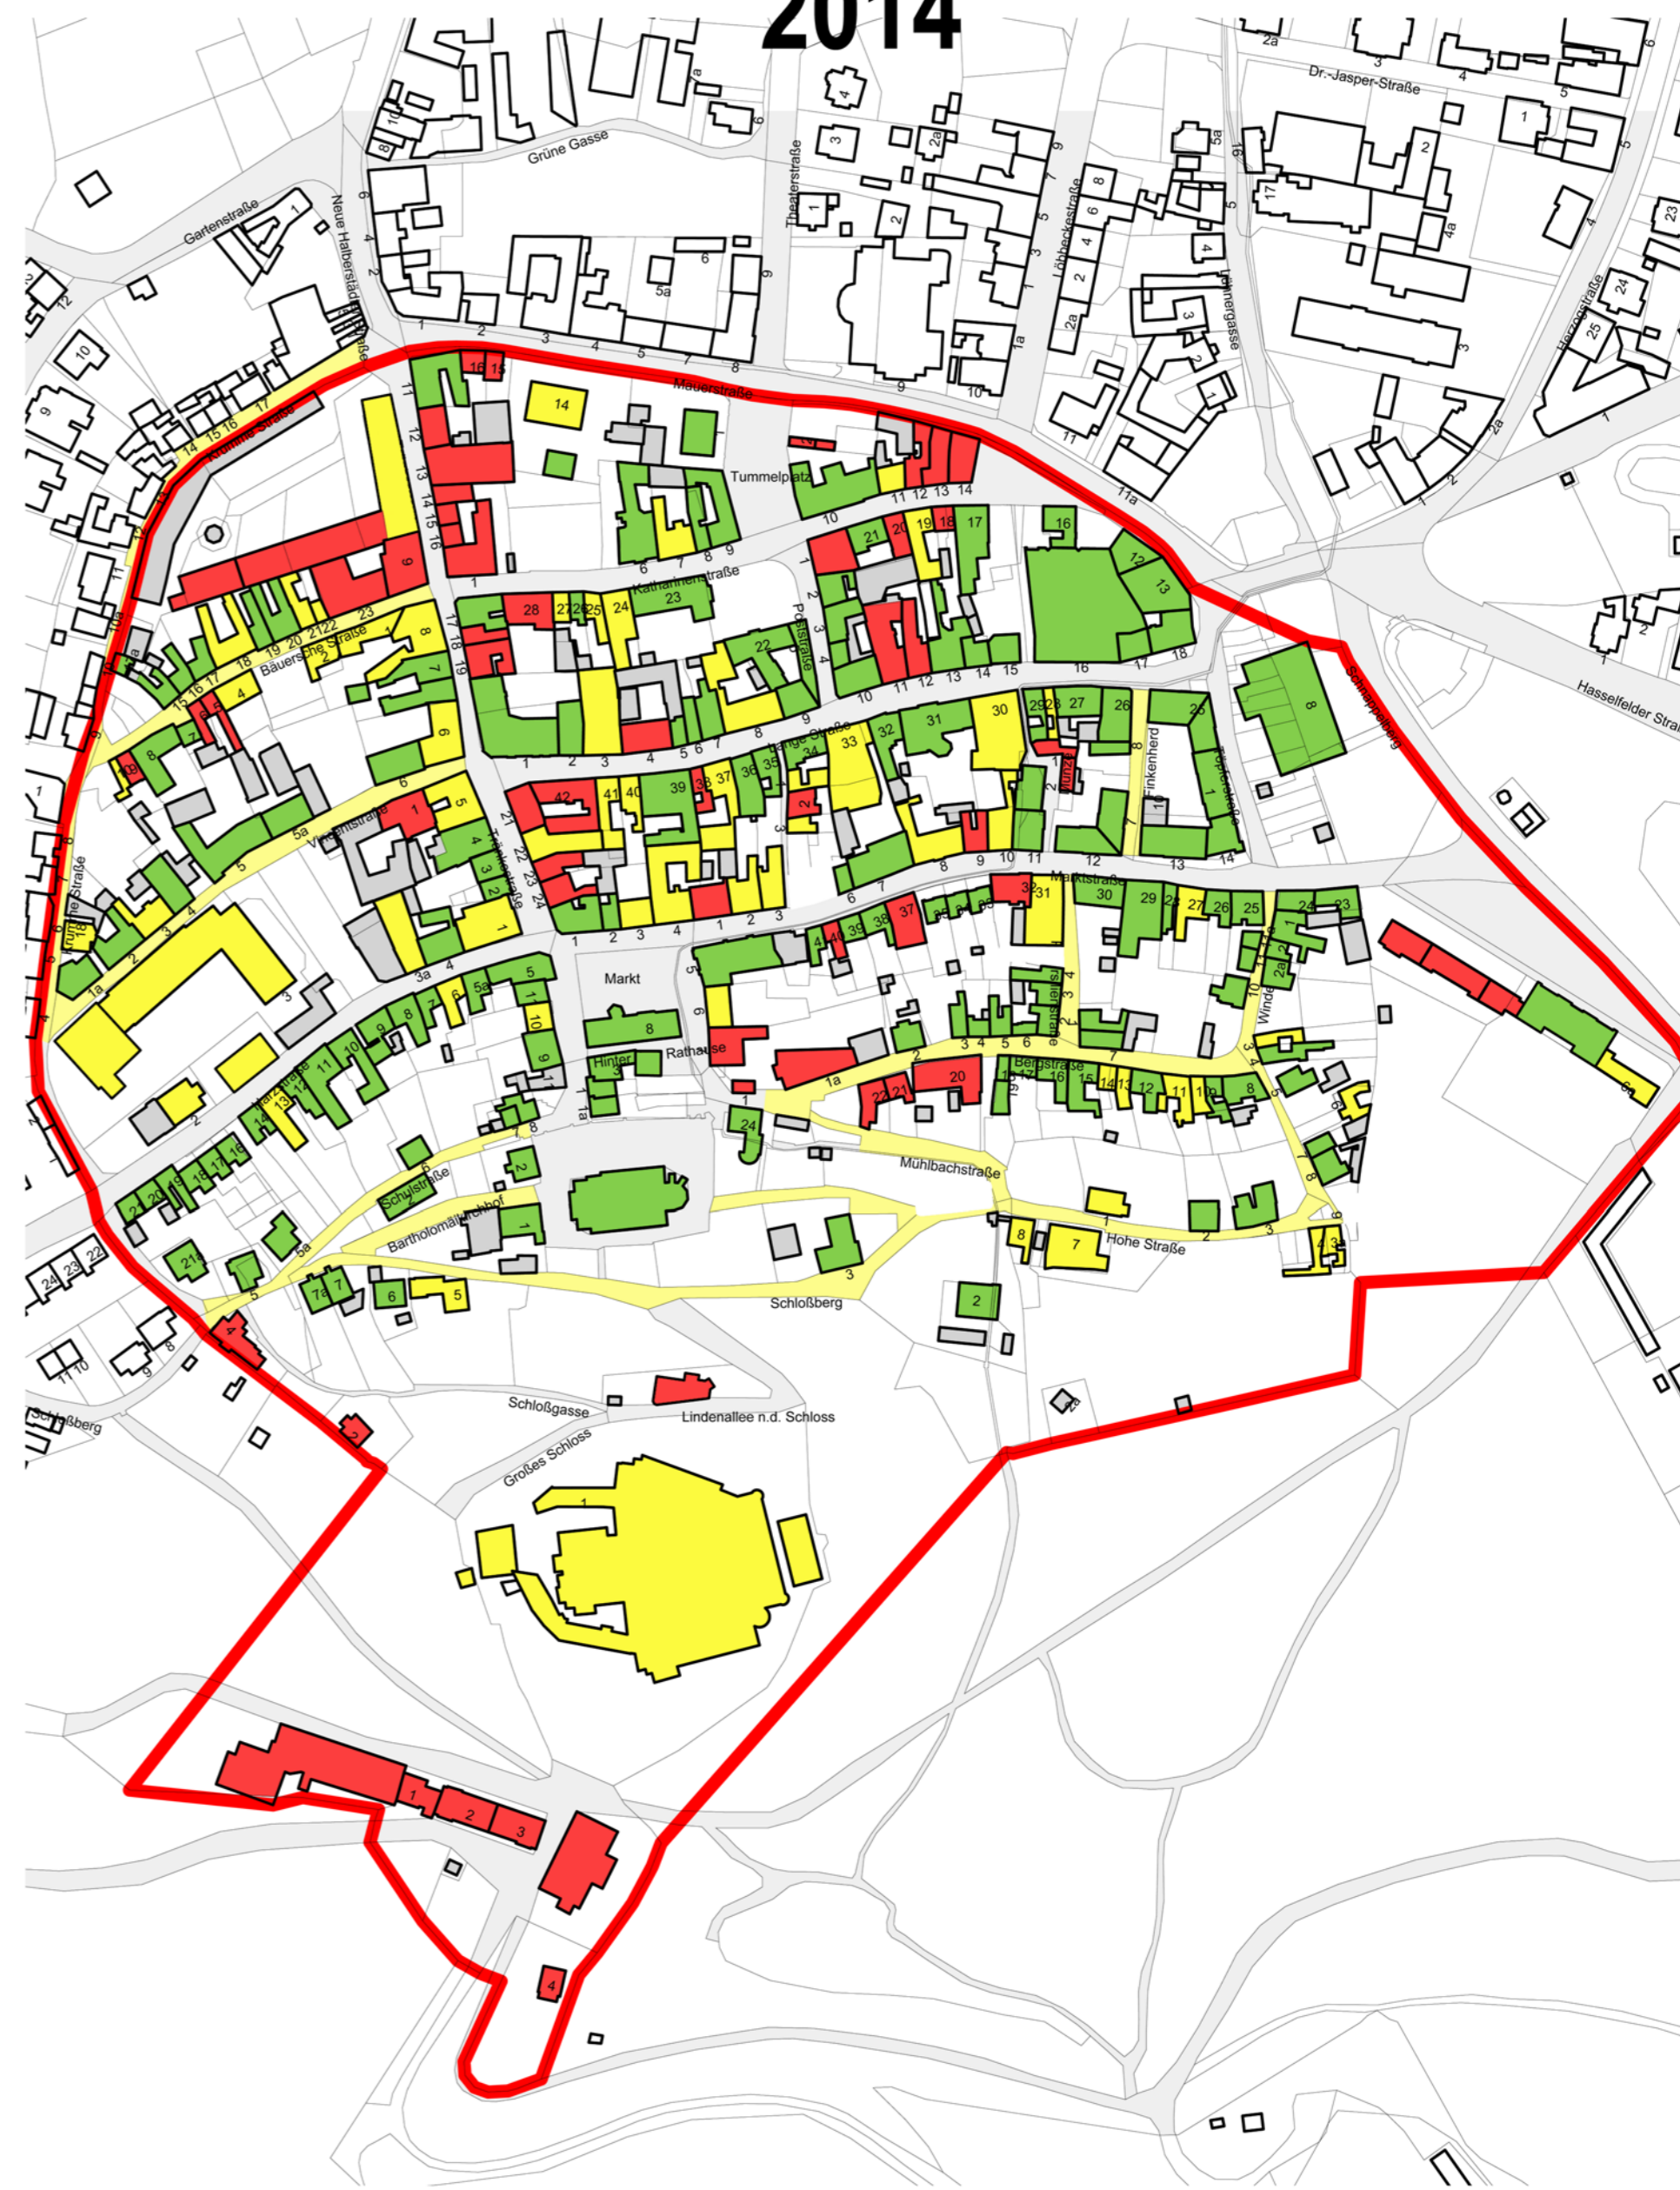

- vollsaniert
- teilsaniert
- unsaniert
- Nebengebäude
- Sanierungsbedarf Str./Wege



Integriertes Stadtregionales Entwicklungskonzept (ISREK) Blankenburg (Harz)  
 TEIL B\_Evaluierung der Programmquartiere Stadtumbau Ost

QUARTIER 1 – ALTSTADT

Vergleich Sanierungsstand 2001 und 2014

M. 1:2.500

Stand: 19.11.2015

WENZEL & DREHMANN  
 Planungs-Entwicklungs-Management GmbH

