


2001



2014

- vollsaniert
- teilsaniert
- unsaniert
- Nebengebäude

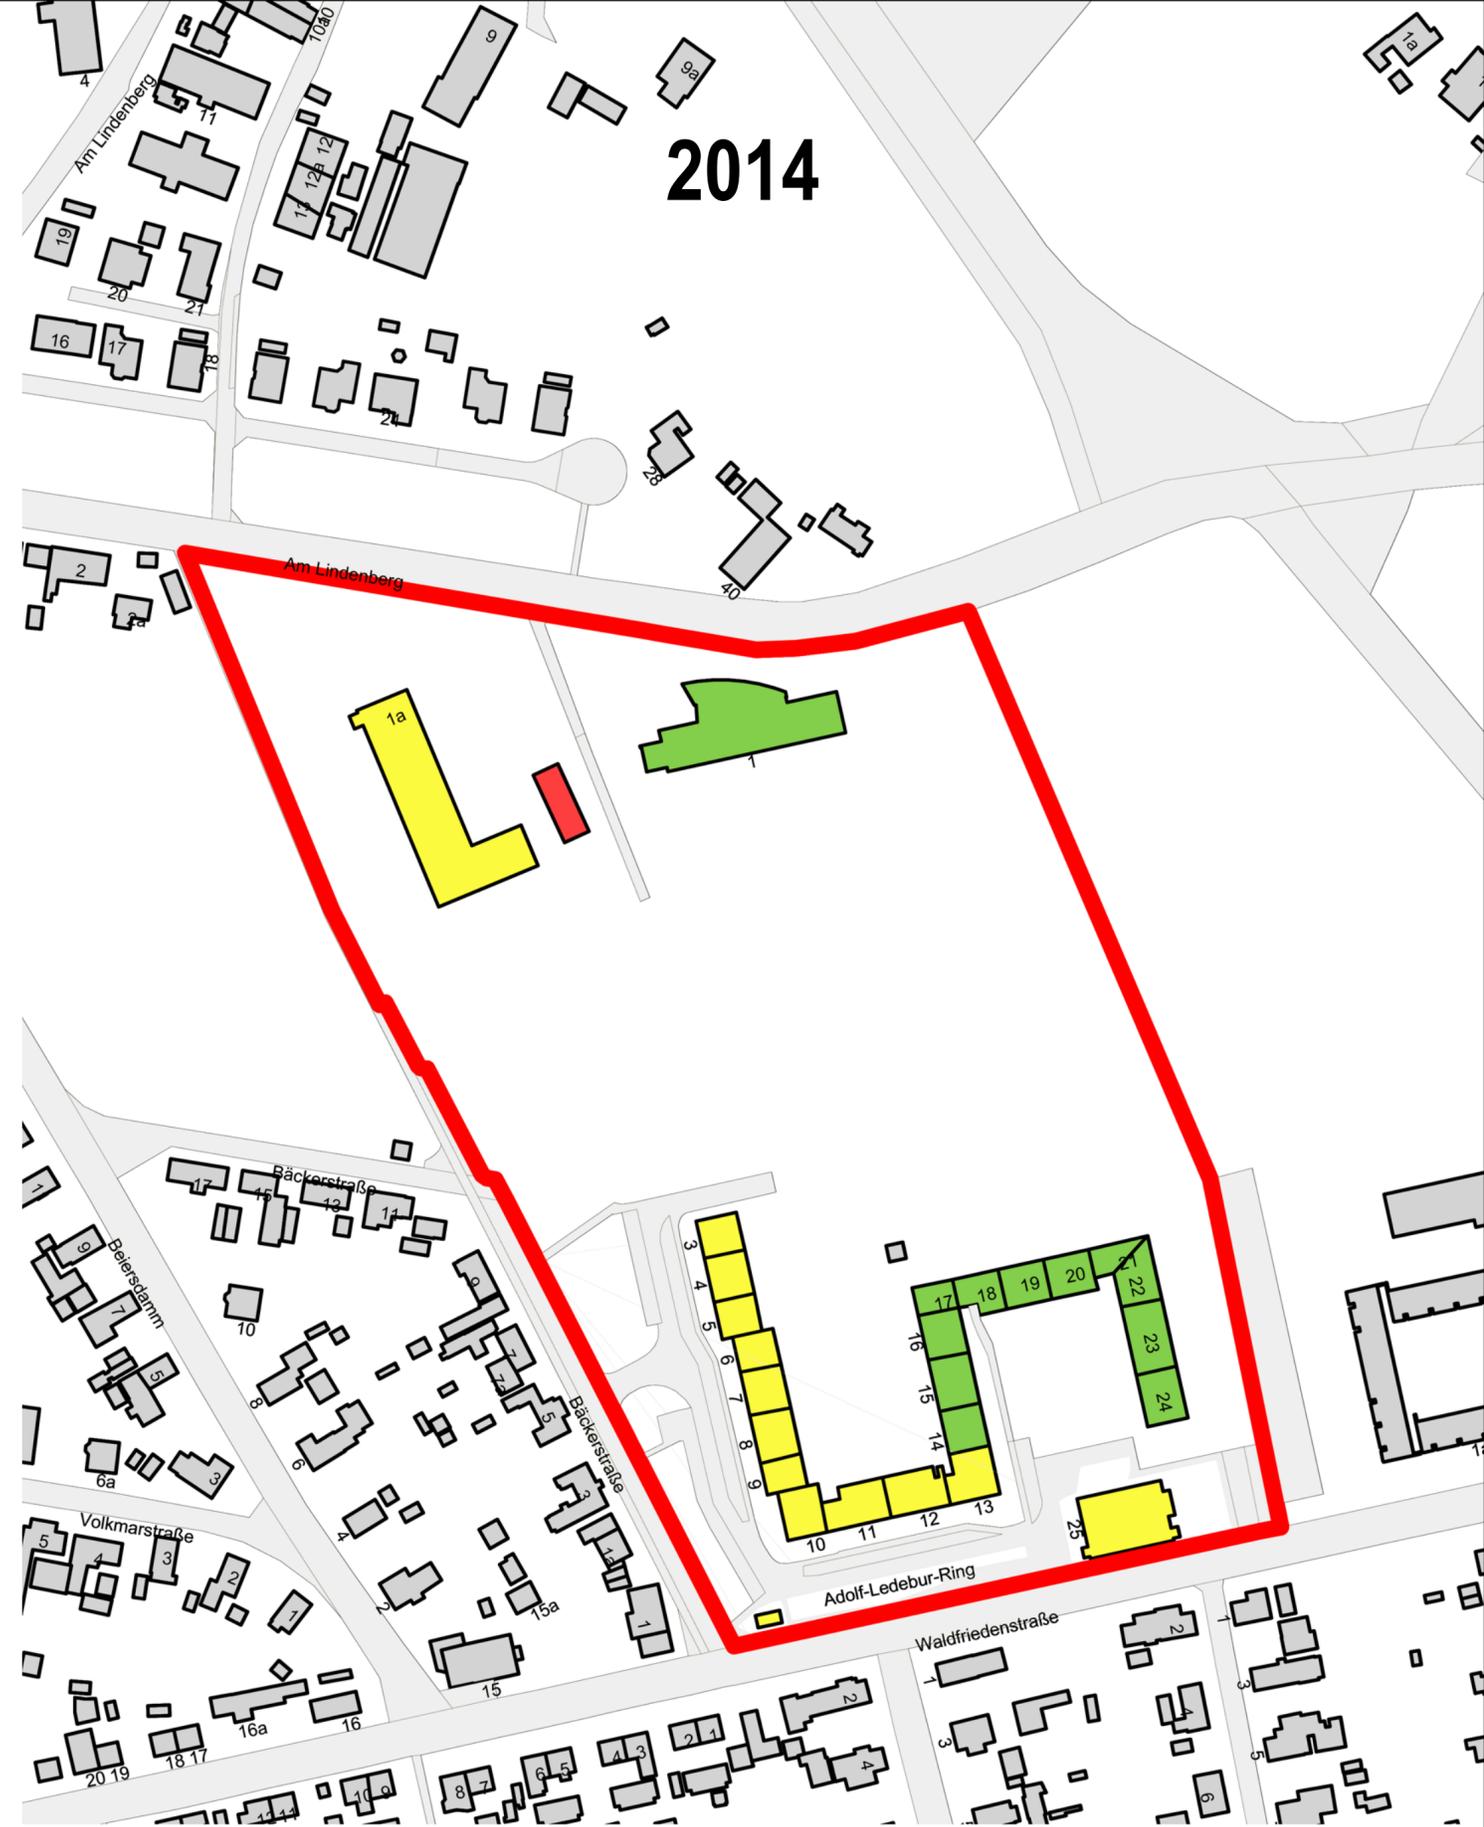

Integriertes Stadtregionales Entwicklungskonzept (ISREK) Blankenburg (Harz)  
TEIL B\_Evaluierung der Programmquartiere Stadtumbau Ost

TEILQUARTIER 12.1 – OESIG-PLATTE

Vergleich Sanierungsstand 2001 und 2014 M. 1:1.500

Stand: 19.11.2015

WENZEL & DREHMANN  
Planungs-Entwicklungs-Management GmbH

